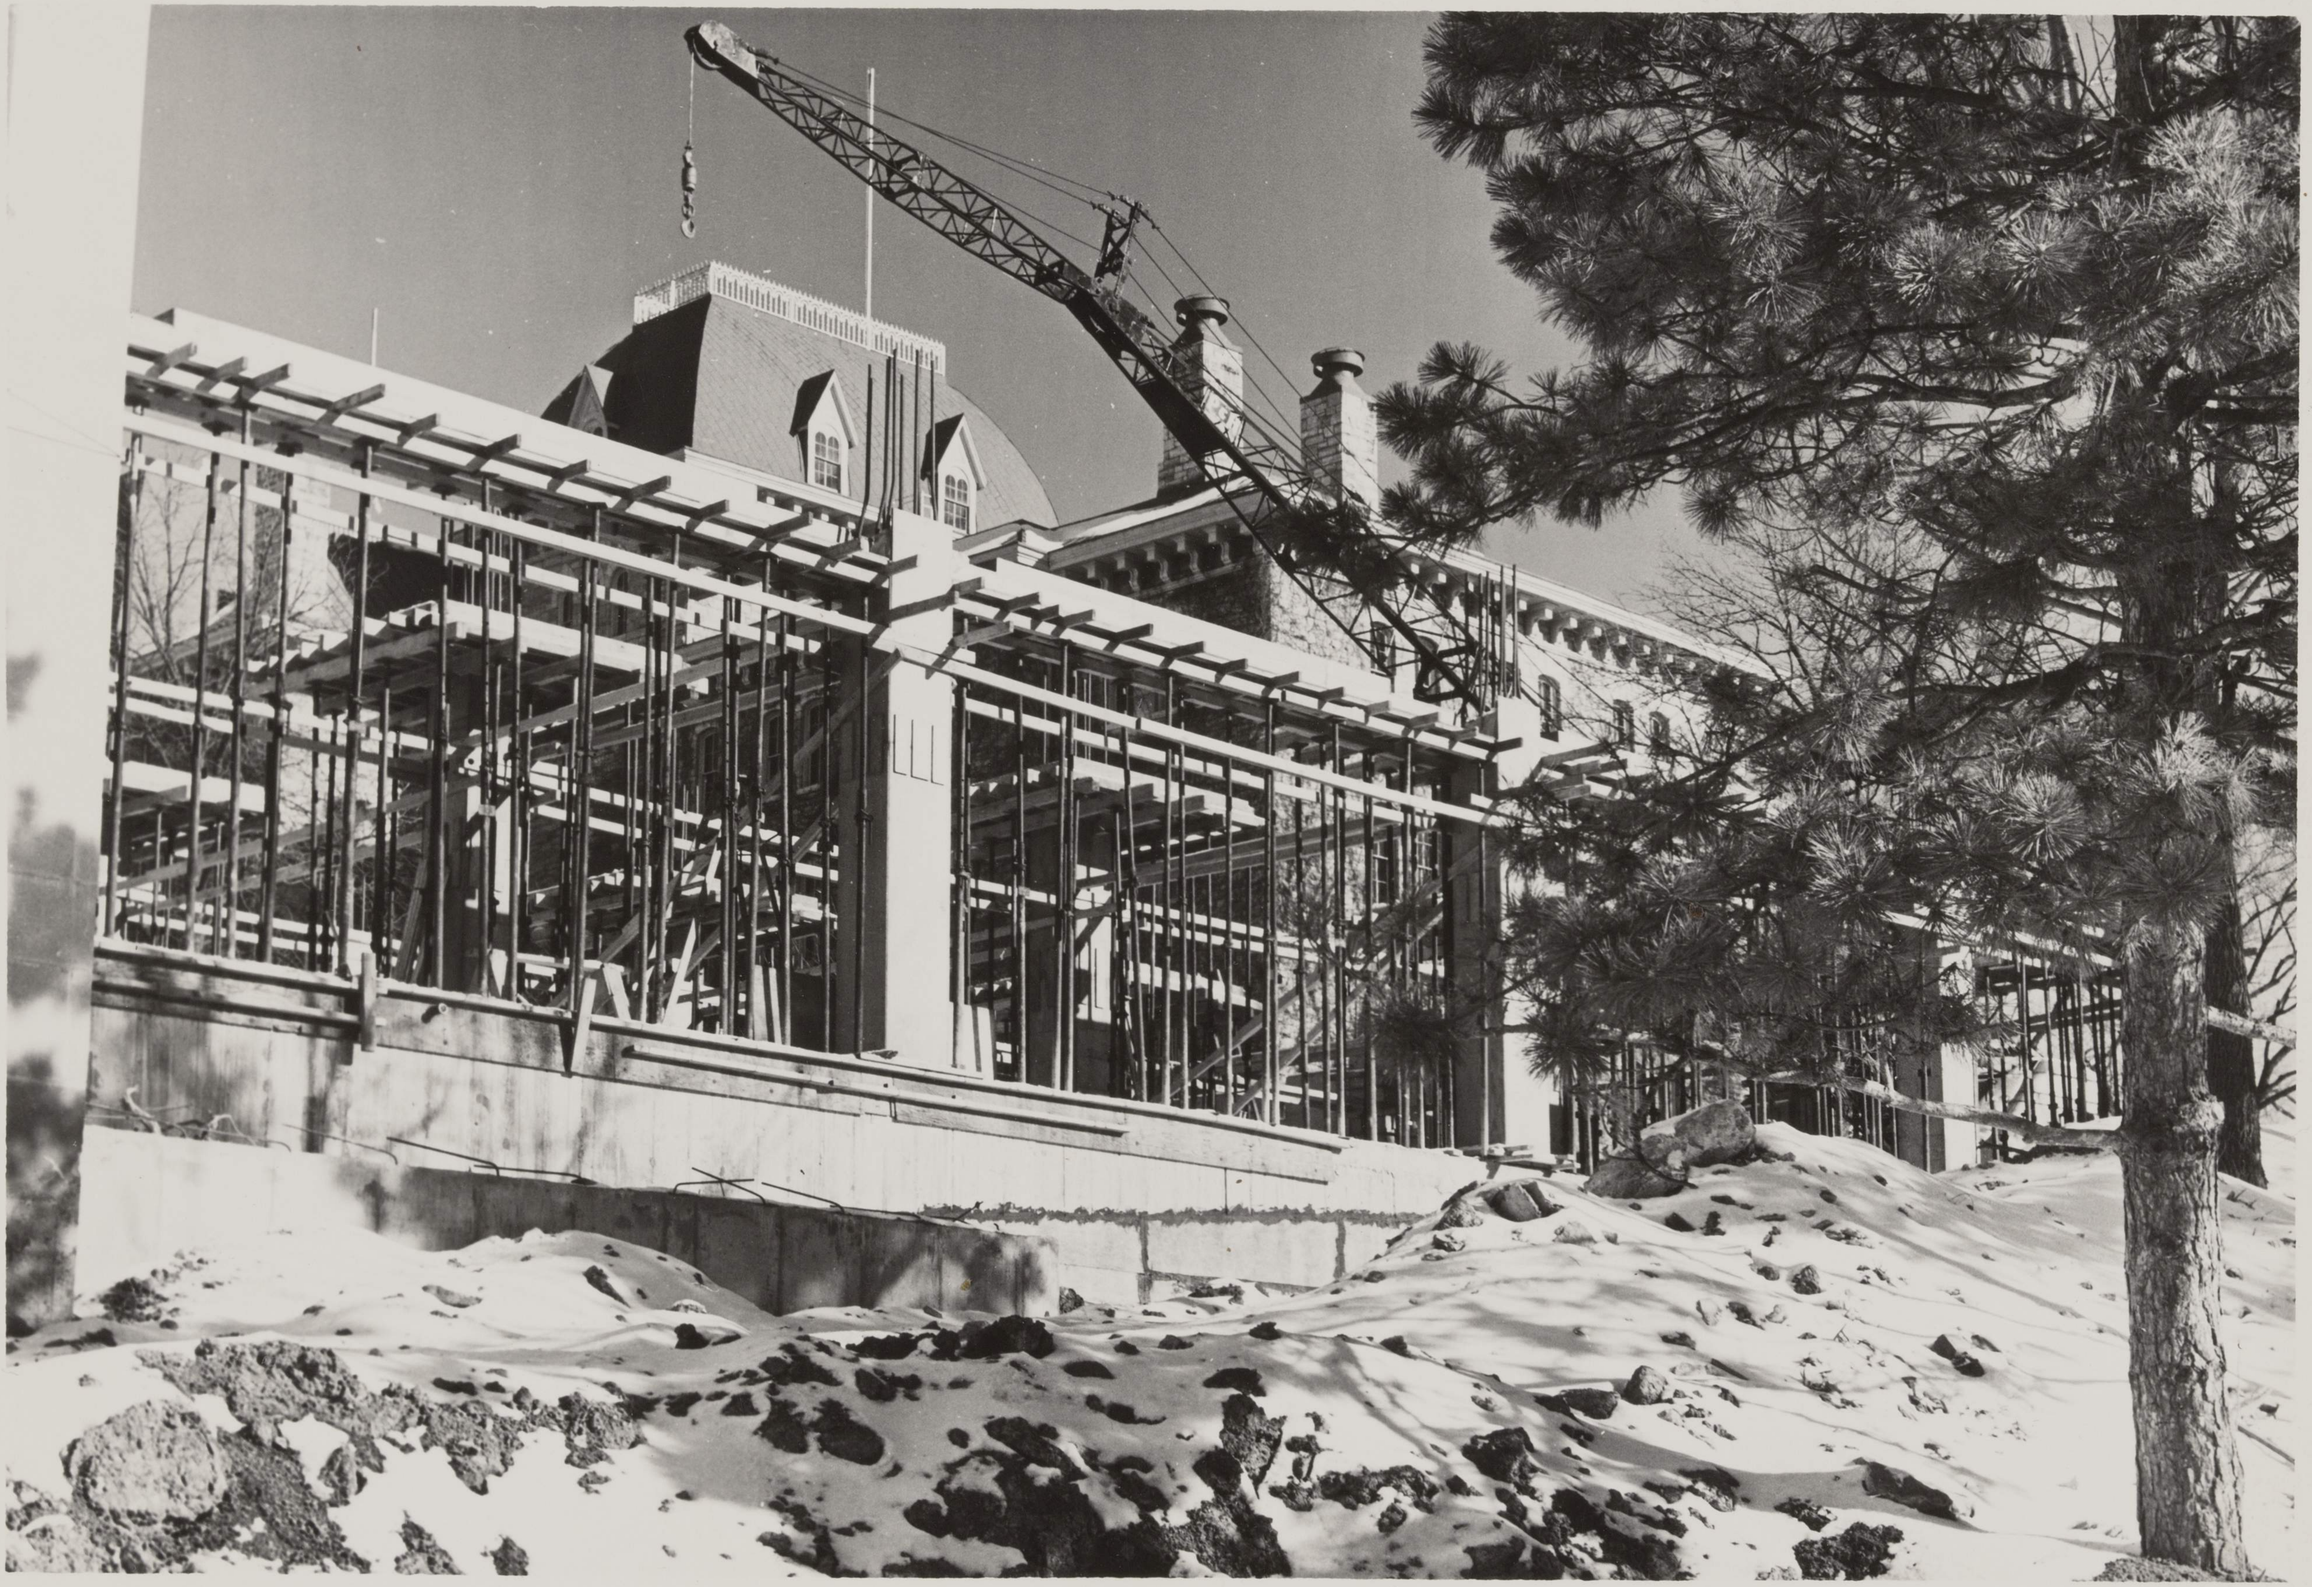

SP/32/Bui. Watson
East Stacks Add.
Construction
1963
0/22/99/A

12-26-62