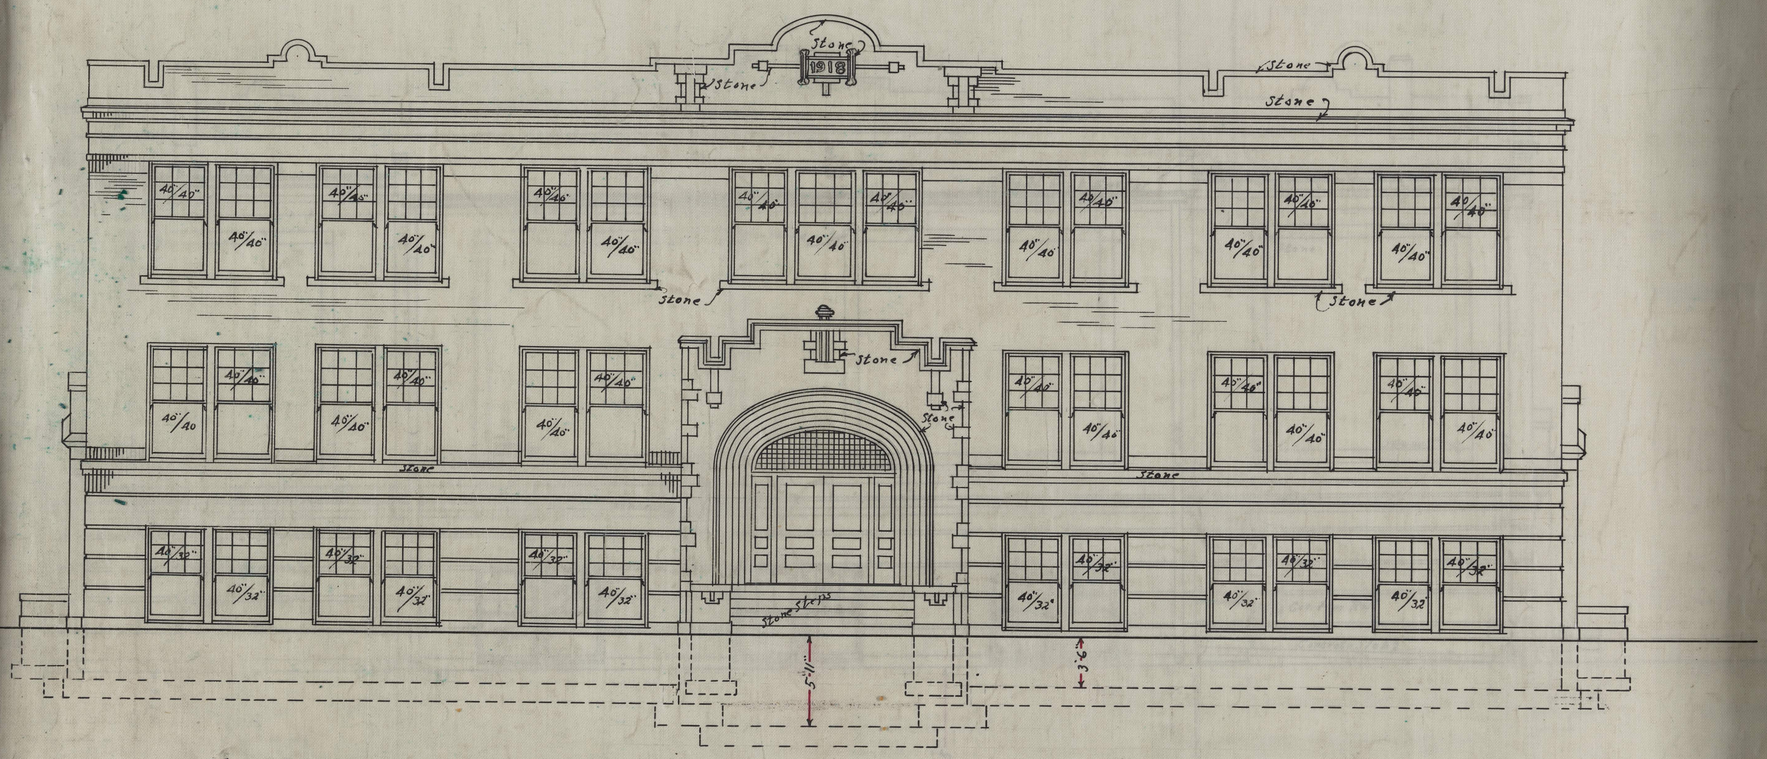

FRONT ELEVATION

scale: 1/8" = 1'-0"

M000936